


FABBRICATO VIA MAZZATINTI - FORLÌ

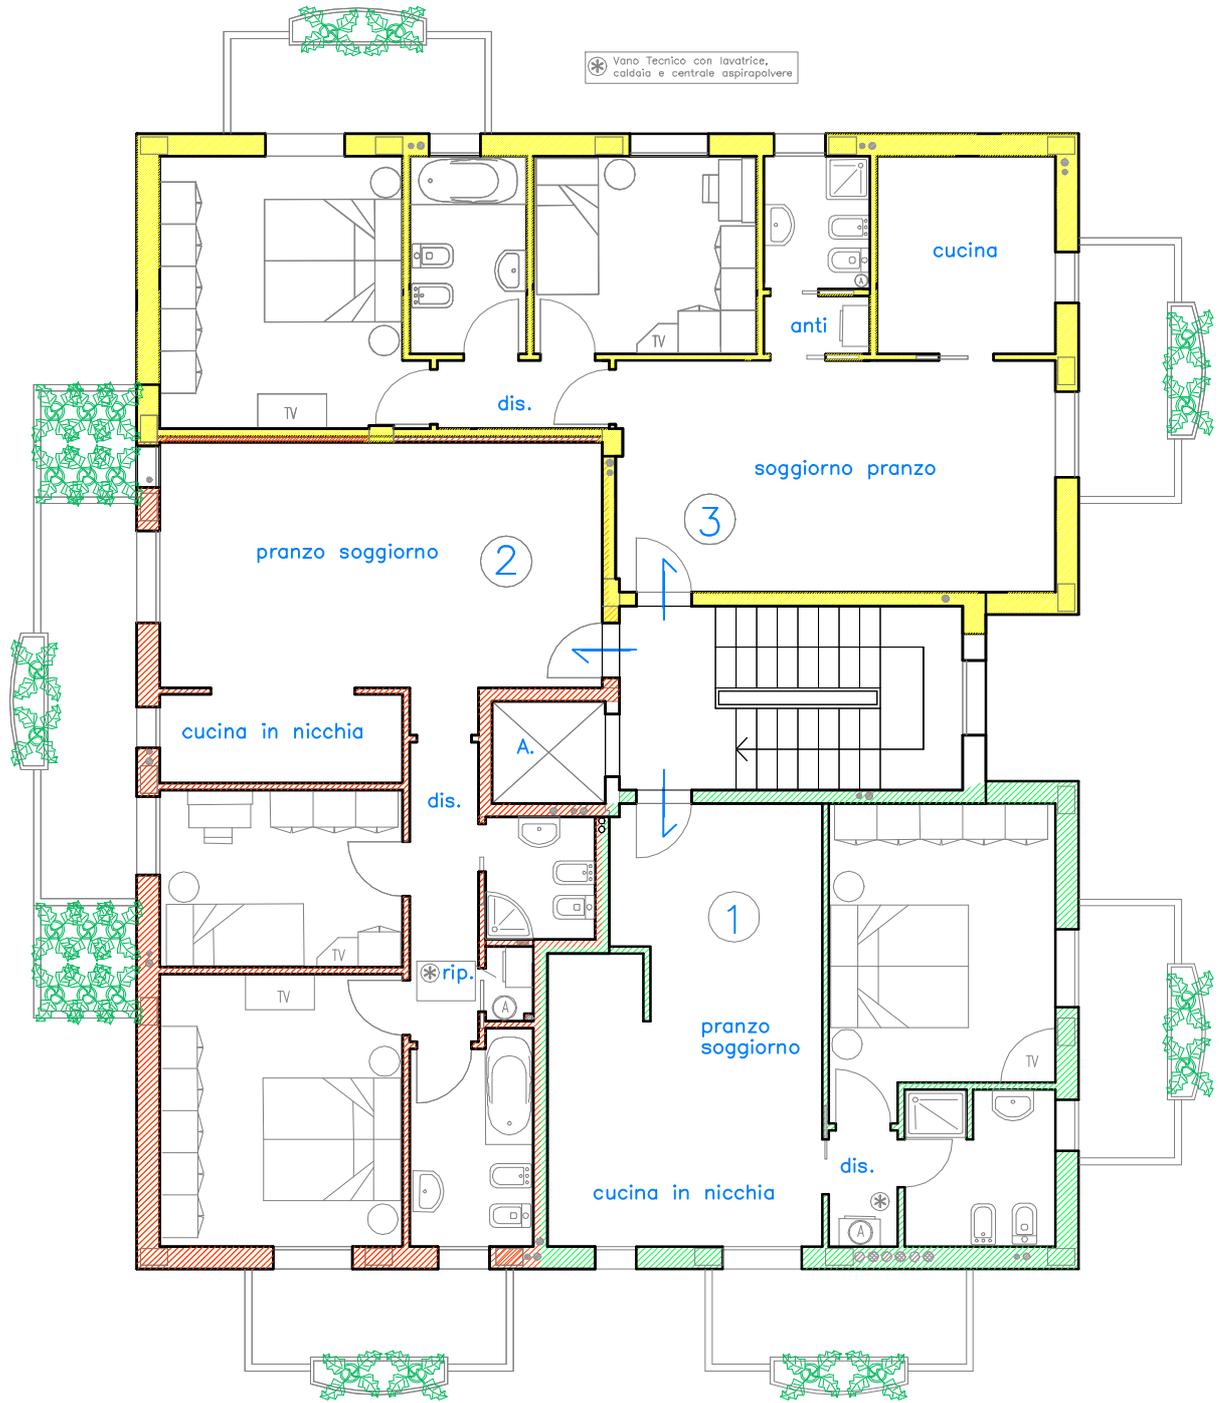

PIANTA PIANO PRIMO

PLANIMETRIA NON IN SCALA