


# FABBRICATO VIA MAZZATINTI - FORLÌ

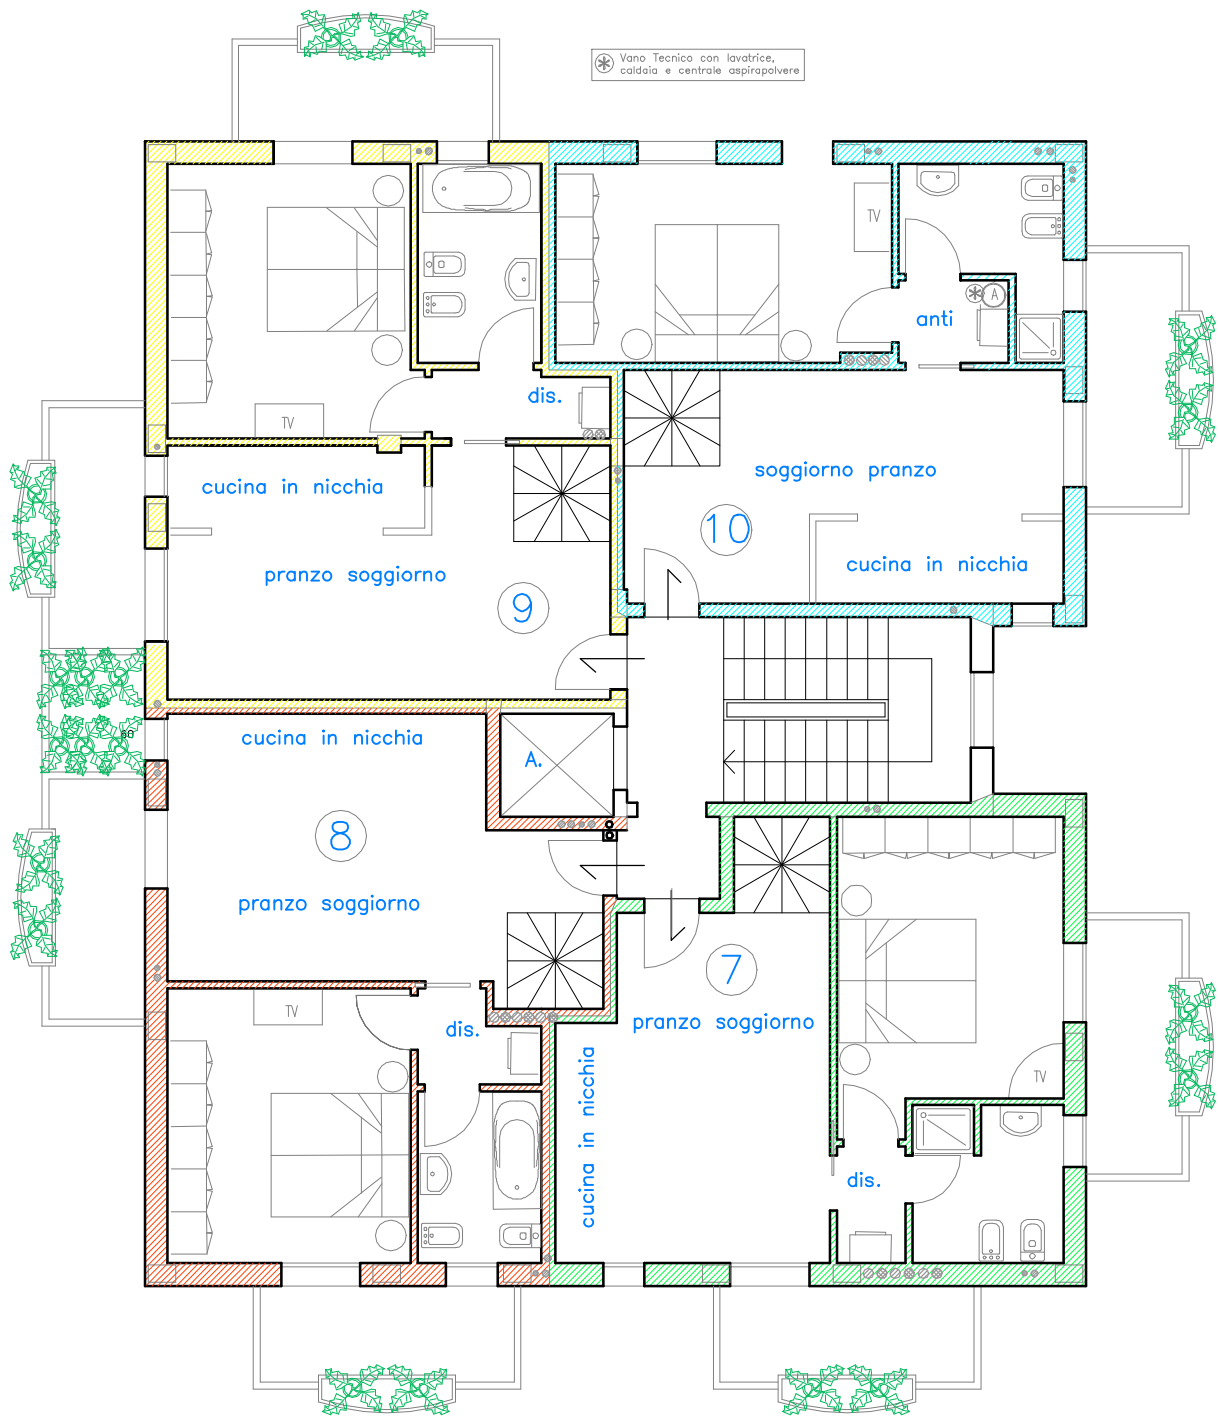

PIANTA PIANO TERZO

**PLANIMETRIA NON IN SCALA**